


SOUTH COURSE 南コース

S=1:1500

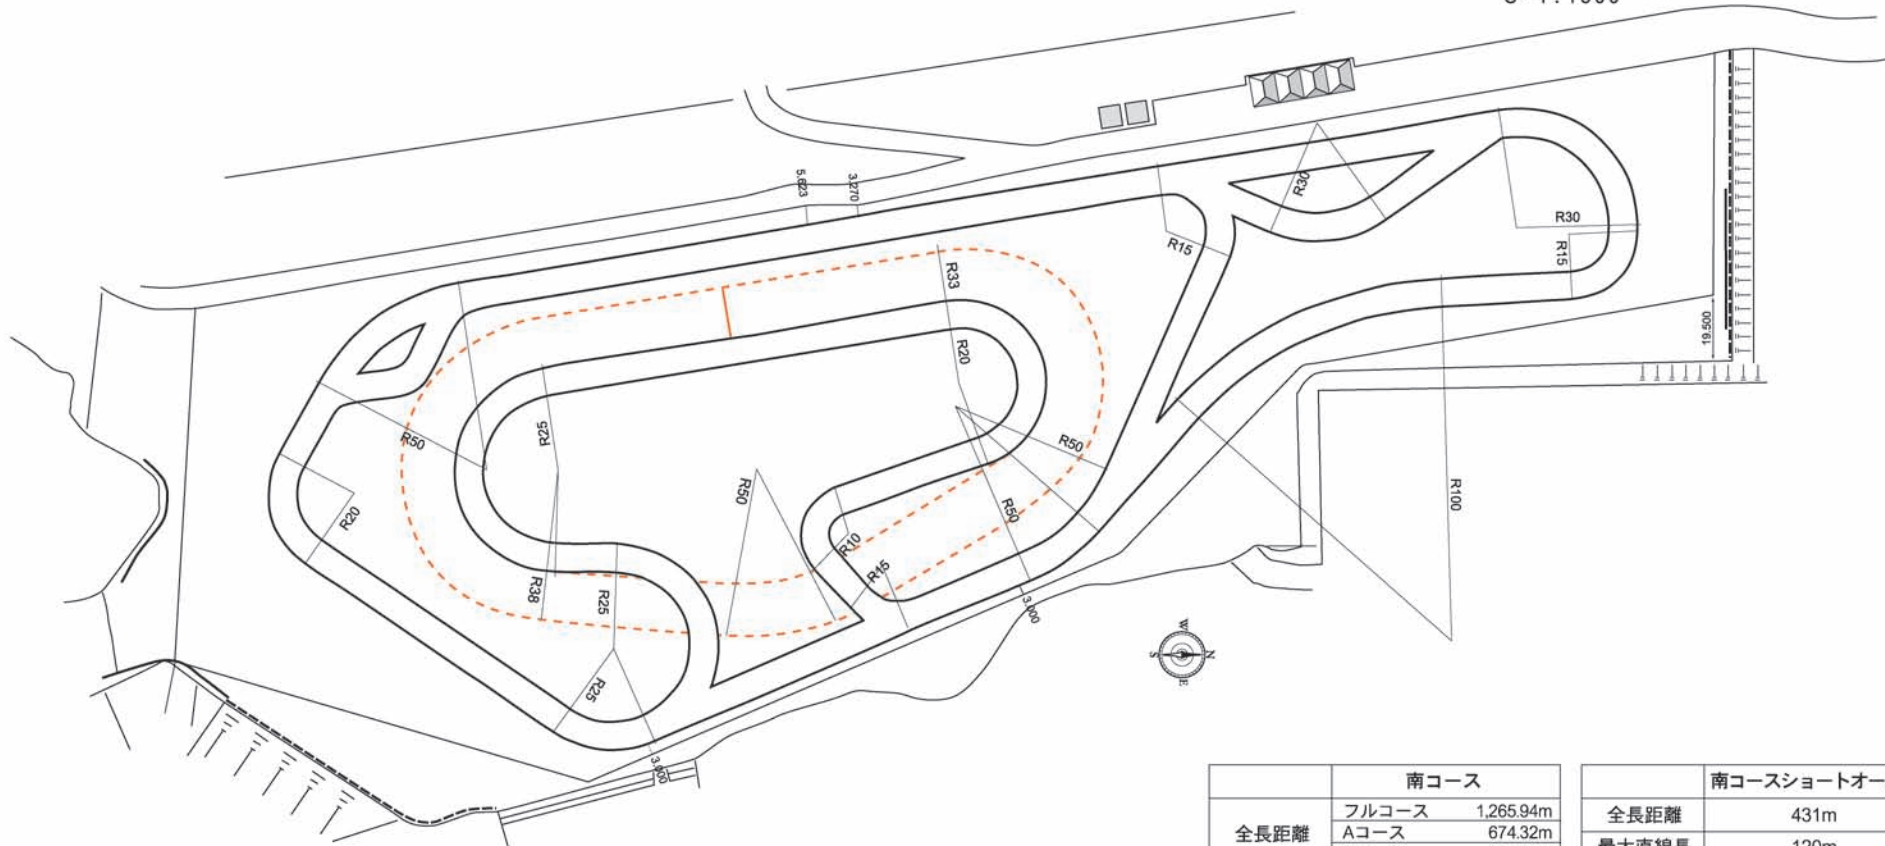

南コース	
全長距離	フルコース 1,265.94m
	Aコース 674.32m
	Bコース 894.70m
最大直線長	300m
幅員	7.86m~8m
周回方向	反時計回り
コーナー数	右、左-
最大高低差	-m
標高	180m
面積	50.993m ²

南コースショートオーバー	
全長距離	431m
最大直線長	120m
幅員	13m
周回方向	反時計回り
コーナー数	右、左-

